
0400065080202008



ΕΦΗΜΕΡΙΣ ΤΗΣ ΚΥΒΕΡΝΗΣΕΩΣ

ΤΗΣ ΕΛΛΗΝΙΚΗΣ ΔΗΜΟΚΡΑΤΙΑΣ

ΤΕΥΧΟΣ ΤΕΤΑΡΤΟ **Αρ. Φύλλου 65**

8 Φεβρουαρίου 2002

ΑΠΟΦΑΣΕΙΣ

Αριθ. 1094057/9772Π.Ε/Β0010

Καθορισμός των ορίων του αιγιαλού - παραλίας και παλαιού αιγιαλού στη θέση Παραλία Δήμου Βόλου Ν. Μαγνησίας.

Ο ΥΠΟΥΡΓΟΣ ΟΙΚΟΝΟΜΙΚΩΝ

Έχοντας υπόψη:

1. Τις διατάξεις του Ν. 3200/55 «περί διοικητικής αποκεντρώσεως» όπως αυτές τροποποιήθηκαν και ισχύουν σήμερα με τα Ν.Δ. 532/70, Β.Δ. 704/70, Β.Δ. 705/70, Β.Δ. 192/72, Π.Δ. 71/84, Π.Δ. 347/86, Ν. 2026/92 και Π.Δ. 97/93.

2. Τις διατάξεις του Α.Ν.2344/40 «περί αιγιαλού και παραλίας» όπως έχουν τροποποιηθεί και συμπληρωθεί μεταγενέστερα.

3. Τις διατάξεις του άρθρου 20 Ν. 719/77 «περί του τρόπου σύνταξης τοπογραφικών και υψομετρικών διαγραμμάτων από ιδιώτες μηχανικούς κ.λ.π.».

4. Τις διατάξεις του Ν.Δ. 439/70 «περί συμπληρώσεως των διατάξεων περί αιγιαλού».

5. Τις διατάξεις του άρθρου 100 του Π.Δ. 284/88 «περί συγκροτήσεως μεταξύ άλλων και της Επιτροπής καθορισμού ορίων αιγιαλού - παραλίας και θέσεων αμμοληψίας».

6. Την υπ' αριθ. 1078204/927/0006Α/6.8.1992 κοινή Υπουργική Απόφαση των Υπουργών Προεδρίας και Οικονομικών, με την οποία διατηρείται σε ισχύ η Επιτροπή καθορισμού ορίων αιγιαλού παραλίας και θέσεων αμμοληψίας.

7. Τις διατάξεις του άρθρου 19 παραγρ. 5 Ν. 2344/95, του άρθρου 52 παραγρ. 6 Ν. 2218/94, του άρθρου 4 παραγρ. 7 του Ν. 2240/94, δυνάμει των οποίων αρμοδιότητες του Υπουργείου Οικονομικών που είχαν μεταβιβασθεί στους Νομάρχες, ανήκουν στον Περ/κό Δ/ντή, σε συνδυασμό με αυτές του άρθρου 14 παραγρ.2 του Ν. 2399/96 με τις οποίες προβλέπεται η κατάργηση των θέσεων των Περ/κών Δ/ντών, οι αρμοδιότητες πλέον του οποίου περιήλθαν στο Γενικό Γραμματέα της Περιφέρειας που ασκούνται από τον Αναπληρωτή Περιφερειακό Δ/ντή.

8. Τις διατάξεις του τέταρτου εδαφίου της παραγρ. 2 του άρθρου 1 και της παραγρ.6 του ίδιου άρθρου του Ν. 2503/97 «Διοίκηση, οργάνωση, στελέχωση της Περιφέρειας, ρύθμιση θεμάτων για την Τοπική Αυτοδιοίκηση και άλλες διατάξεις» (ΦΕΚ 107/τ.Α΄), σύμφωνα με τις οποίες οι Περ/κές Υπηρεσίες του Υπουργείου Οικονομικών, που συγκροτούσαν την Περ/κή Διοίκηση του Νομού ή Νομαρχίας, δεν υπήχθησαν στην ενιαία οργανική μονάδα της Περιφέρειας, ούτε καταργήθηκαν, αλλά αποτελούν από 1.9.97, Υπηρεσίες του Υπουργείου Οικονομικών.

9. Το αριθμ.28979/31.10.97 έγγραφο της Δ/νσης Διοίκησης του Υπ. Εσωτερικών, Δημ. Διοίκησης και Αποκέντρωσης σύμφωνα με το οποίο οι αρμοδιότητες του Γενικού Γραμματέα της Περιφέρειας σε θέματα Υπηρεσιών του Υπ. Οικονομικών μεταφέρονται από 1.9.97 στον Υπουργό Οικονομικών.

10. Την υπ' αριθμ.1100383/1330/Α0006/31.10.2001 (ΦΕΚ 1485/τ.Β΄/31.10.2001) Κοινή Απόφαση του Πρωθυπουργού και Υπουργού Οικονομικών «περί ανάθεσης αρμοδιοτήτων του Υπουργού Οικονομικών στους Υφυπουργούς».

11. Την υπ' αριθμ. 1115093/1378/Α0006/17.12.2001 (ΦΕΚ 1720/τ.Β΄/21.12.01) απόφαση του Υφυπουργού Οικονομικών «περί μεταβίβασης αρμοδιοτήτων στον Γενικό Γραμματέα, Γενικούς Δ/ντές κ.λ.π. του Υπουργείου Οικονομικών».

12. Την από 15.5.2001 έκθεση της κατά το άρθρο 100 Π.Δ. 284/88 αρμόδιας Επιτροπής καθορισμού των ορίων αιγιαλού και παραλίας, και παλαιού αιγιαλού στη θέση Παραλία Δήμου Βόλου Ν. Μαγνησίας.

13. Το από Μάϊο 2001 τοπογραφικό & υψομετρικό διάγραμμα, κλίμακας 1:1000, αποτελούμενο από 2 (δύο) πινακίδες, που συντάχθηκε από τον μηχανικό Παναγιώτη Καρακαντέ και το οποίο ελέγχθηκε ως προς την ακρίβεια της αποτύπωσης και θεωρήθηκε από τον Τοπογράφο Μηχανικό της Κτηματικής Υπηρεσίας Ν. Μαγνησίας Δημήτρη Ευθυμίου στις 15.5.2001 όπως ορίζουν οι διατάξεις του άρθρου 20 του Ν. 719/77 και συνοδεύει την έκθεση της προαναφερόμενης Επιτροπής.

14. Το με αριθμ. πρωτοκόλλου 544.5/588/01/924/3.8.01 έγγραφο του Γ.Ε.Ν., με το οποίο συμφωνεί με τα καθορισμένα από την Επιτροπή όρια, αποφασίζουμε:

Επικυρώνουμε την από 15.5.2001 έκθεση της κατά το άρθρο 100 Π.Δ. 284/88 Αρμόδιας Επιτροπής περί χάραξης ορίων αιγιαλού - παραλίας & παλαιού αιγιαλού στη θέση Παραλία Δήμου Βόλου Ν. Μαγνησίας. Καθώς επίσης το από Μάϊο 2001 τοπογραφικό και υψομετρικό διάγραμμα, κλίμακας 1:1000, αποτελούμενο από δύο (2) πινακίδες, που συντάχθηκε από τον μηχανικό Παναγιώτη Καρακαντέ και το οποίο ελέγχθηκε ως προς την ακρίβεια της αποτύπωσης και θεωρήθηκε από τον Τοπογράφο Μηχα-

νικό της Κτηματικής Υπηρεσίας Ν. Μαγνησίας Δημήτρη Ευθυμίου την ίδια ημερομηνία όπως ορίζουν οι διατάξεις του άρθρου 20 Ν. 719/77.

Στο τοπογραφικό διάγραμμα καθορίστηκε από την αρμόδια Επιτροπή όπως πιο πάνω αναφέρεται:

Η οριογραμμή του αιγιαλού με κόκκινη συνεχή πολυγωνική γραμμή 15, 16, 17, ... 30, 1, της οποίας οι κορυφές εξασφαλίζονται με συντεταγμένες του Κρατικού τριγωνομετρικού δικτύου στην Ε.Γ.Σ.Α. 87.

Η οριογραμμή του παλαιού αιγιαλού με μπλε συνεχή πολυγωνική γραμμή 1, 6, 7 ....., 14 και 26, της οποίας οι κορυφές εξασφαλίζονται με συντεταγμένες του Κρατικού τριγωνομετρικού δικτύου στην Ε.Γ.Σ.Α. 87.

Η παρούσα απόφαση με την έκθεση της Επιτροπής και το τοπογραφικό διάγραμμα, να δημοσιευθούν στην Εφημερίδα της Κυβερνήσεως.

Αθήνα, 14 Ιανουαρίου 2002

Με εντολή Υπουργού
Ο Γεν. Δ/ντής Δ.Π. και Εθν. Κληρ/των
ΣΠΥΡΟΣ Ι. ΣΤΑΘΗΣ

Έκθεση επιτροπής καθορισμού των ορίων αιγιαλού, παραλίας, παλαιού αιγιαλού και θέσεων αμμοληψίας σύμφωνα με το άρθρο 100 του Π.Δ. 284/88.

Καθορισμός για πρώτη φορά των ορίων αιγιαλού κλπ στην θέση «Παραλία» του Δήμου Βόλου Ν. Μαγνησίας.

Στο Βόλο σήμερα την 15.5.2001 οι υπογεγραμμένοι:

1. ΝΤΟΒΑΣ ΧΑΡΑΛΑΜΠΟΣ προϊστάμενος της Κτηματικής Υπηρεσίας Ν. Μαγνησίας, ως πρόεδρος.

2. ΚΑΛΑΜΠΑΛΙΚΗΣ ΕΥΑΓΓΕΛΟΣ Αντιπλ. Λιμενάρχη Βόλου ως μέλος και,

3. ΕΥΘΥΜΙΟΥ ΔΗΜΗΤΡΙΟΣ, τοπογράφος μηχανικός της Κτηματικής Υπηρεσίας ως μέλος,

που αποτελούμε την επιτροπή καθορισμού των ορίων αιγιαλού, παραλίας και παλαιού αιγιαλού, σύμφωνα με το άρθρο 100 του Π.Δ/τος 284/88 και της αριθμ. 1030435/569/0006Α/4.3.98 απόφασης συγκρότησης της επιτροπής του Γεν. Δ/ντή Δημ. Περιουσίας και Εθν. Κληρ/των, μετά από αυτοψία στην παραπάνω περιοχή στις 15.5.2001 ύστερα από πρόσκληση του Προέδρου της επιτροπής με το υπ' αριθμό 806/10.5.2001 έγγραφο, αφού λάβαμε υπόψη:

1. Την από 9.5.2001 αίτηση του Λιμενικού ταμείου Ν. Μαγνησίας με την οποία ζητείται ο καθορισμός του αιγιαλού και της παραλίας στην παραπάνω περιοχή,

2. Τις διατάξεις των άρθρων του Α.Ν. 2344 / 40 «Περί αιγιαλού και παραλίας», όπως τροποποιήθηκαν και συμπληρώθηκαν μεταγενέστερα και τη σχετική Δικαστική και Διοικητική Νομολογία.

3. Το τοπογραφικό και υψομετρικό διάγραμμα της παραπάνω περιοχής με κλίμακα 1:1000, που συντάχθηκε τον ΜΑΪΟ του 2001 από τον τοπογράφο μηχανικό Παναγιώτη Καρακαντέ σε δύο (2) πινακίδες και ελέγχθηκε και θεωρήθηκε από τον Δημήτριο Ευθυμίου, τοπογράφο μηχανικό της Κτηματικής Υπηρεσίας στις 15.5.2001.

1. Την αντίληψη που σχηματίστηκε από την επιτόπου αυτοψία για το πλάτος της βρεχομένης ζώνης της ξηράς και άλλων συναφών στοιχείων δηλαδή, την μορφολογία της περιοχής, την κατάσταση της ακτής και του θαλάσσιου χώρου, το ανάπτυγμα του πελάγους σε σχέση με την έκταση και τη συχνότητα των ανέμων και τις καιρικές συνθήκες που επικρατούν στην περιοχή, αποφασίζουμε:

Καθορίζουμε στο παραπάνω τοπογραφικό διάγραμμα:


1. Την οριογραμμή του αιγιαλού με κόκκινη συνεχή πολυγωνική γραμμή 15, 16, 17,... ως 30 - 1 της οποίας οι κορυφές εξασφαλίζονται με συντεταγμένες του κρατικού τριγωνομετρικού δικτύου.


2. Την οριογραμμή του παλαιού αιγιαλού με μπλε συνεχή γραμμή από 1, 6, 7, ... 14 και 26.

Ο Πρόεδρος

ΧΑΡΑΛΑΜΠΟΣ ΝΤΟΒΑΣ

Τα μέλη
ΚΑΛΑΜΠΑΛΙΚΗΣ ΕΥΑΓΓΕΛΟΣ
ΔΗΜΗΤΡΙΟΣ ΕΥΘΥΜΙΟΥ

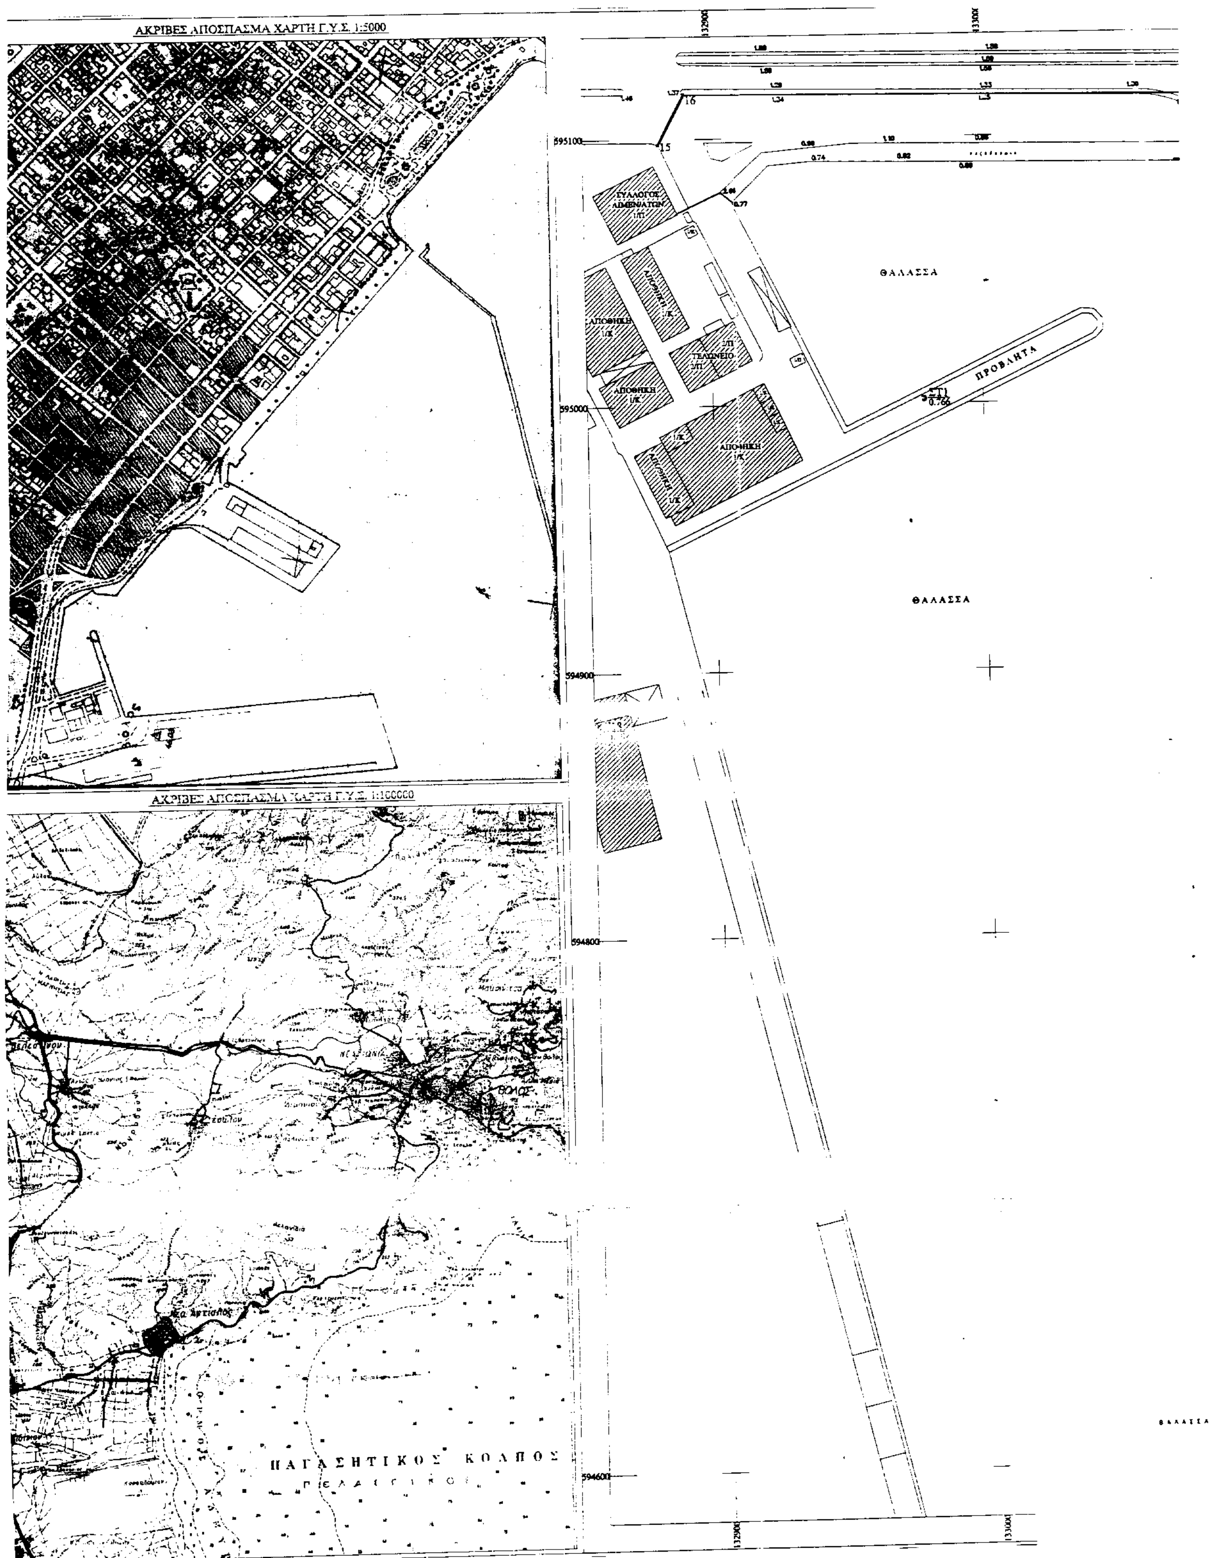
ΑΚΡΙΒΕΣ ΑΠΟΣΠΑΣΜΑ ΧΑΡΤΗ Γ.Υ.Σ. 1:5000
ΑΚΡΙΒΕΣ ΑΠΟΣΠΑΣΜΑ ΧΑΡΤΗ Γ.Υ.Σ. 1:100000
ΘΑΛΑΣΣΑ
ΠΡΟΒΛΗΤΑ
ΑΠΟΘΗΚΗ
ΤΕΛΩΝΕΙΟ
ΠΑΓΑΣΗΤΙΚΟΣ ΚΟΛΠΟΣ
595100
595000
594900
594800
594600

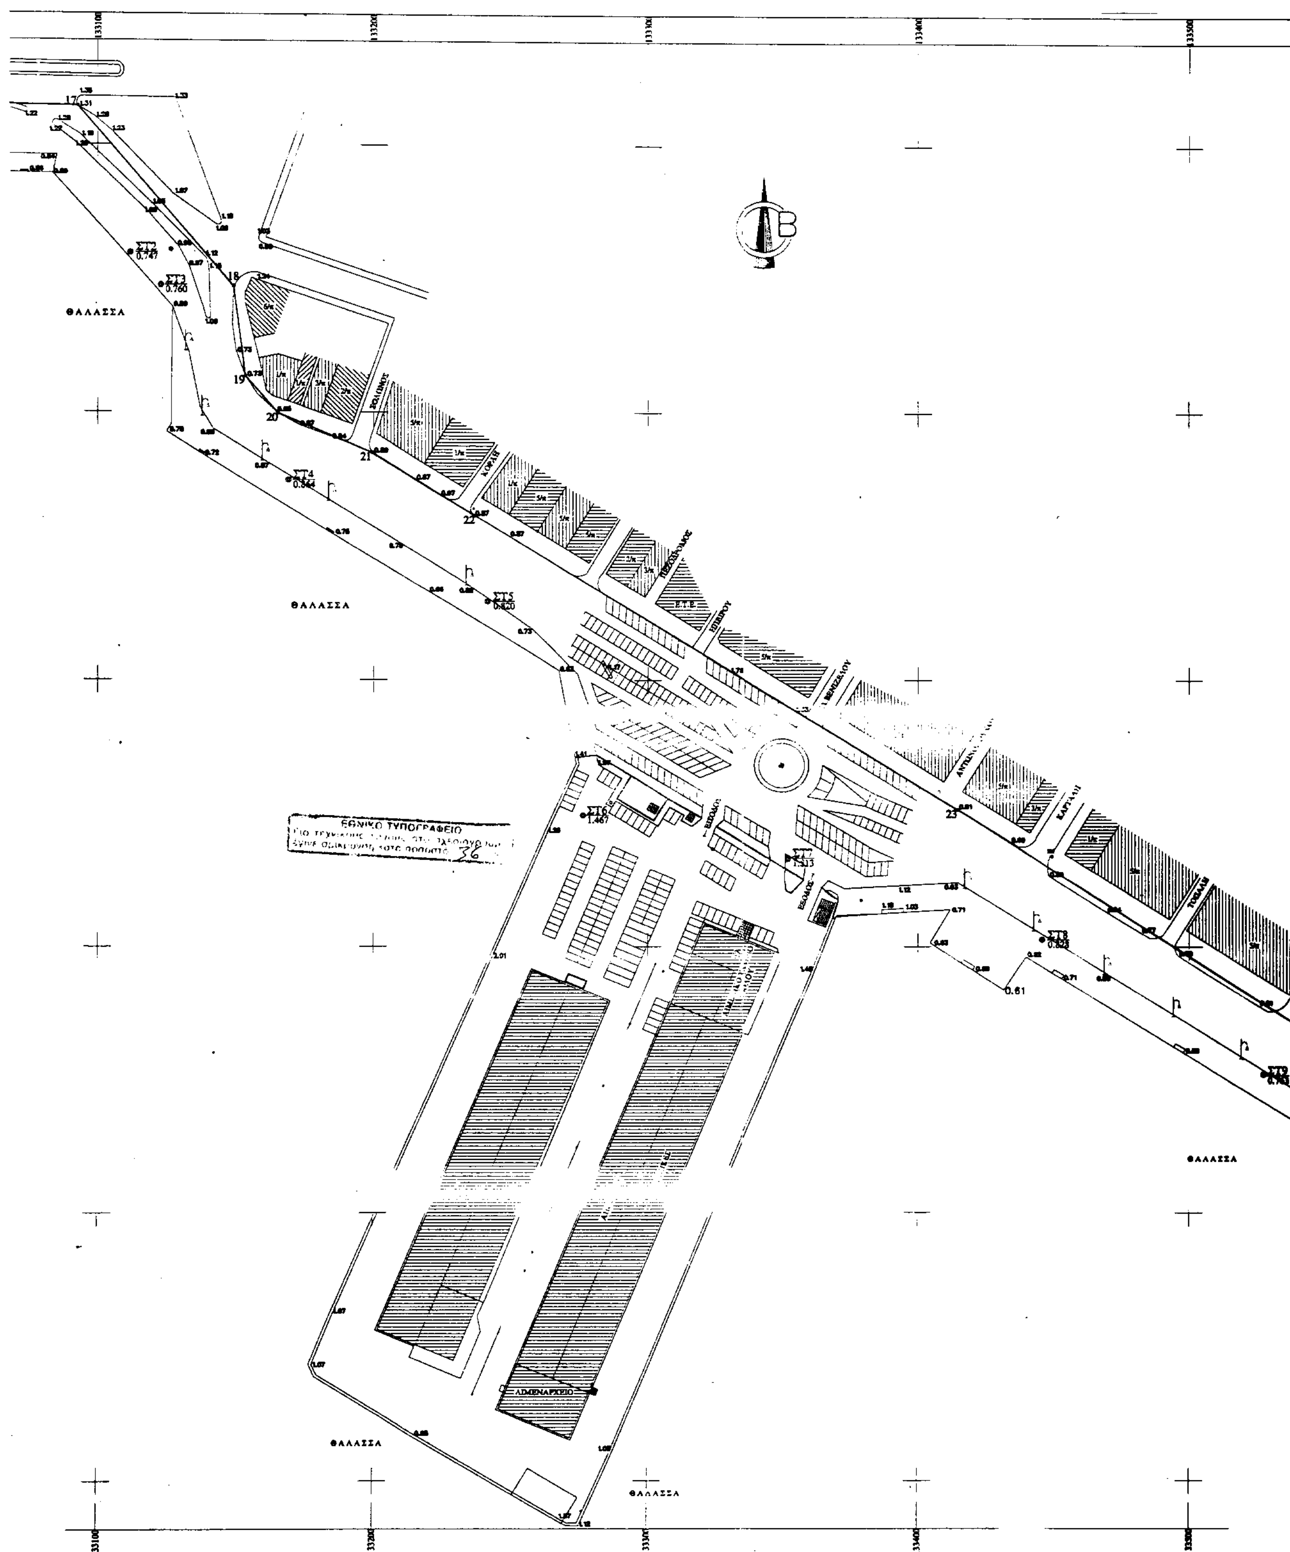

ΘΑΛΑΣΣΑ
ΘΑΛΑΣΣΑ
ΘΑΛΑΣΣΑ
ΘΑΛΑΣΣΑ
ΘΑΛΑΣΣΑ
ΛΙΜΕΝΑΡΧΕΙΟ
ΕΘΝΙΚΟ ΤΥΠΟΓΡΑΦΕΙΟ
17
18
19
20
21
22
23
0.61



ΣΥΝΤ/ΝΕΣ ΤΡΙΓ/ΚΩΝ ΣΗΜΕΙΩΝ ΚΑΙ ΣΤΑΣΕΩΝ

ΟΝΟΜΑΣΙΑ	X	Ψ	H
ΤΡΙΓΩΝ/ΚΟ ΣΙΛΟ	132854.76	594880.203	46.00
ΤΡΙΓΩΝ/ΚΟ ΓΟΡΙΤΣΑ	135983.174	594225.56	201.45
ΣΤΑΣΗ 1	132977.95	595001.68	0.766
ΣΤΑΣΗ 2	133111.70	595059.53	0.747
ΣΤΑΣΗ 3	133122.92	595047.57	0.760
ΣΤΑΣΗ 4	133169.19	594974.78	0.864
ΣΤΑΣΗ 5	133241.26	594929.38	0.820
ΣΤΑΣΗ 6	133276.19	594849.05	1.467
ΣΤΑΣΗ 7	133351.73	594832.86	1.813
ΣΤΑΣΗ 8	133445.55	594802.83	0.828
ΣΤΑΣΗ 9	133527.74	594752.17	0.763
ΣΤΑΣΗ 10	133631.63	594687.30	0.803
ΣΤΑΣΗ 11	133758.98	594608.004	0.921

ΠΙΝΑΚΑΣ ΣΥΝΤΕΤΑΓΜΕΝΩΝ ΚΟΡΥΦΩΝ ΟΡΙΟΓΡΑΜΜΗΣ ΑΙΓΙΑΛΟΥ

15	132881.62	595098.06	23	133414.47	594851.28
16	132891.13	595116.71	24	133679.40	594681.57
17	133092.82	595114.29	25	133868.21	594563.82
18	133149.45	595047.17	26	133898.43	594610.84
19	133153.65	595013.64	27	133920.89	594611.36
20	133165.54	594994.61	28	133962.91	594584.91
21	133199.50	594985.06	29	133978.80	594571.79
22	133236.85	594961.61	30	134247.09	594398.74

ΠΙΝΑΚΑΣ ΣΥΝΤΕΤΑΓΜΕΝΩΝ ΚΟΡΥΦΩΝ ΠΑΛΑΙΟΥ ΑΙΓΙΑΛΟΥ

1	134279.71	594370.19	8	134240.09	594477.16
			9	134196.11	594524.70
			10	134165.81	594549.22
			11	134106.94	594585.43
			[illegible]	[illegible]	594606.47
	[illegible]	[illegible]	[illegible]	[illegible]	594630.71
7	134275.52	594437.74	14	133931.12	594661.71

ΕΜΒΑΔΟΝ ΤΜΗΜΑΤΟΣ (26.27.28.29.30.1.6.7.8.9.10.11.12.13.14.26.) Ε = 28984.76 τ.μ.

ΥΠΟΥΡΓΕΙΟ ΟΙΚΟΝΟΜΙΚΩΝ
ΚΤΗΜΑΤΙΚΗ ΥΠΗΡΕΣΙΑ Ν. ΜΑΓΝΗΣΙΑΣ

ΤΟΠΟΓΡΑΦΙΚΟ ΔΙΑΓΡΑΜΜΑ

ΚΑΘΟΡΙΣΜΟΥ ΟΡΙΩΝ ΑΙΓΙΑΛΟΥ - ΠΑΡΑΛΙΑΣ

ΠΕΡΙΟΧΗ ΠΑΡΑΛΙΑ ΒΟΛΟΥ
ΔΗΜΟΥ ΒΟΛΟΥ
ΝΟΜΟΥ ΜΑΓΝΗΣΙΑΣ

ΕΝΔΙΑΦΕΡΟΜΕΝΟΣ
ΛΙΜ. ΤΑΜΕΙΟ ΒΟΛΟΥ

ΑΝΑΔΟΧΟΣ ΜΕΛΕΤΗΤΗΣ	ΥΠΟΓΡΑΦΗ	Ο ΣΥΝΤΑΞΑΣ	ΗΜΕΡΟΜΗΝΙΑ ΣΥΝΤΑΞΗΣ	ΥΠΟΓΡΑΦΗ
ΚΑΡΑΚΑΝΤΕΣ ΠΑΝΑΓΙΩΤΗΣ ΤΟΠΟΓΡΑΦΟΣ ΜΗΧΑΝΙΚΟΣ		ΚΑΡΑΚΑΝΤΕΣ Κ. ΠΑΝΑΓΙΩΤΗΣ ΔΙΠΛ. ΤΟΠΟΓΡΑΦΟΣ ΜΗΧΑΝΙΚΟΣ ΕΘΝΙΚΟΥ ΜΕΤΣΟΒΙΟΥ ΠΟΛΥΤΕΧΝΕΙΟΥ ΜΕΛΟΣ Τ.Ε.Ε. - ΑΡΙΘ. ΜΗΤΡΩΟΥ 48605 ΤΟΠΟΓΡΑΦΟΣ ΜΗΧΑΝΙΚΟΣ	ΜΑΙΟΣ 2001	

ΥΠΟΜΝΗΜΑ ΕΠΙΤΡΟΠΗΣ ΚΑΘΟΡΙΣΜΟΥ ΟΡΙΩΝ ΑΙΓΙΑΛΟΥ - ΠΑΡΑΛΙΑΣ

κόκκινη γραμμή - οριογραμμή Αιγιαλού
μπλέ γραμμή - οριογραμμή παλιού Αιγιαλού

Το παρόν τοπογραφικό διάγραμμα συνοδεύει την από 15/05/2001 Έκθεση της επιτροπής καθορισμού ορίων Αιγιαλού και Παραλίας

Οι κορυφογραμμές εξασφαλίζονται όπως σημειώνεται στο διάγραμμα από σταθερά σημεία σε σύστημα ΕΓΣΑ '87

Η επιτροπή διεπίστωσε ότι υπάρχει παλαιός Αιγιαλός.

Η ΕΠΙΤΡΟΠΗ

Ο ΠΡΟΕΔΡΟΣ
ΠΡ/ΝΟΣ ΤΗΣ ΚΤΗΜΑΤΙΚΗΣ ΥΠΗΡΕΣΙΑΣ ΜΑΓΝΗΣΙΑΣ


ΤΑ ΜΕΛΗ
1. Ο ΛΙΜΕΝΑΡΧΗΣ
...ΚΗΣ ΕΥΑΓΓΕΛΟΣ
ΑΝΤΙΠΛΟΙΑΡΧΟΣ Λ.Σ.
2. Ο ΜΗΧ/ΚΟΣ ΤΗΣ Κ.Υ.
ΕΥΘΥΜΙΟΥ ΔΗΜΗΤΡΙΟΣ

Ο ΜΗΧ/ΚΟΣ ΤΗΣ Κ.Υ.Ν. ΜΑΓΝΗΣΙΑΣ
ΕΥΘΥΜΙΟΥ ΔΗΜΗΤΡΙΟΣ
ΤΟΠΟΓΡΑΦΟΣ ΜΗΧΑΝΙΚΟΣ


ΤΡΙΓΩΝΟΜΕΤΡΙΚΗ ΕΞΑΡΤΗΣΗ : ΚΡΑΤΙΚΟ ΤΡΙΓΩΝΟΜΕΤΡΙΚΟ ΔΙΚΤΥΟ
ΥΨΟΜΕΤΡΙΚΗ ΑΦΕΤΗΡΙΑ : ΤΡΙΓ/ΡΙΚΟ ΣΙΛΟ ΜΕ Η = 46.00 μ.
ΜΕΘΟΔΟΣ ΑΠΟΤΥΠΩΣΗΣ : ΤΑΧΥΜΕΤΡΙΚΗ ΜΕ Σ.Δ.Μ.
ΧΡΟΝΟΛΟΓΙΑ ΑΠΟΤΥΠΩΣΗΣ : ΜΑΙΟΣ 2001

ΚΛΙΜΑΚΑ 1 : 1000


ΑΡ. ΣΧΕΔΙΟΥ 1

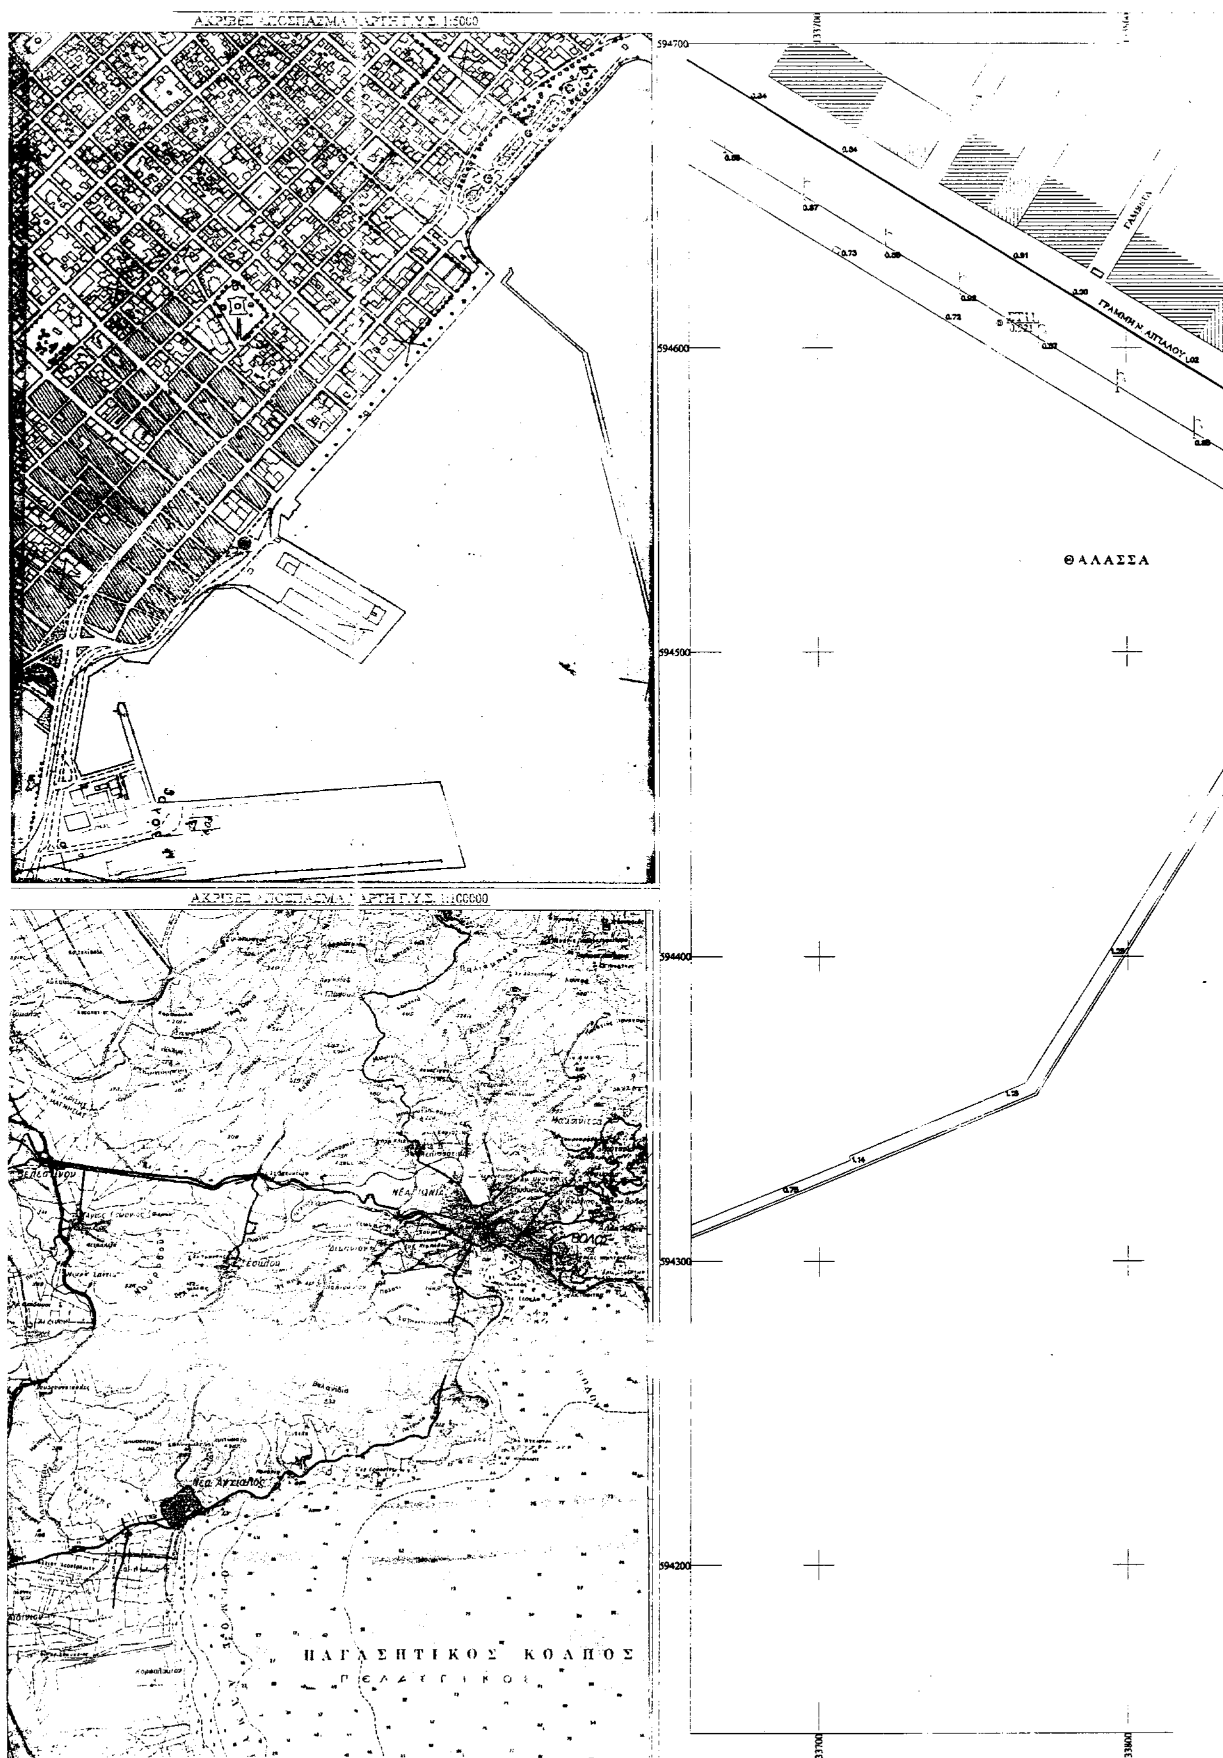

ΑΚΡΙΒΕΣ ΑΠΟΣΠΑΣΜΑ ΧΑΡΤΗ Γ.Υ.Σ. 1:5000
ΑΚΡΙΒΕΣ ΑΠΟΣΠΑΣΜΑ ΧΑΡΤΗ Γ.Υ.Σ. 1:50000
594700
594600
594500
594400
594300
594200
133700
133800
ΓΡΑΜΜΗ Ν. ΑΙΓΙΑΛΟΥ
ΘΑΛΑΣΣΑ
ΒΟΛΟΣ
Ν. ΙΩΝΙΑ
Νέα Αγχίαλος
ΠΑΓΑΣΗΤΙΚΟΣ ΚΟΛΠΟΣ
ΠΕΛΑΓΙΤΙΚΟΣ

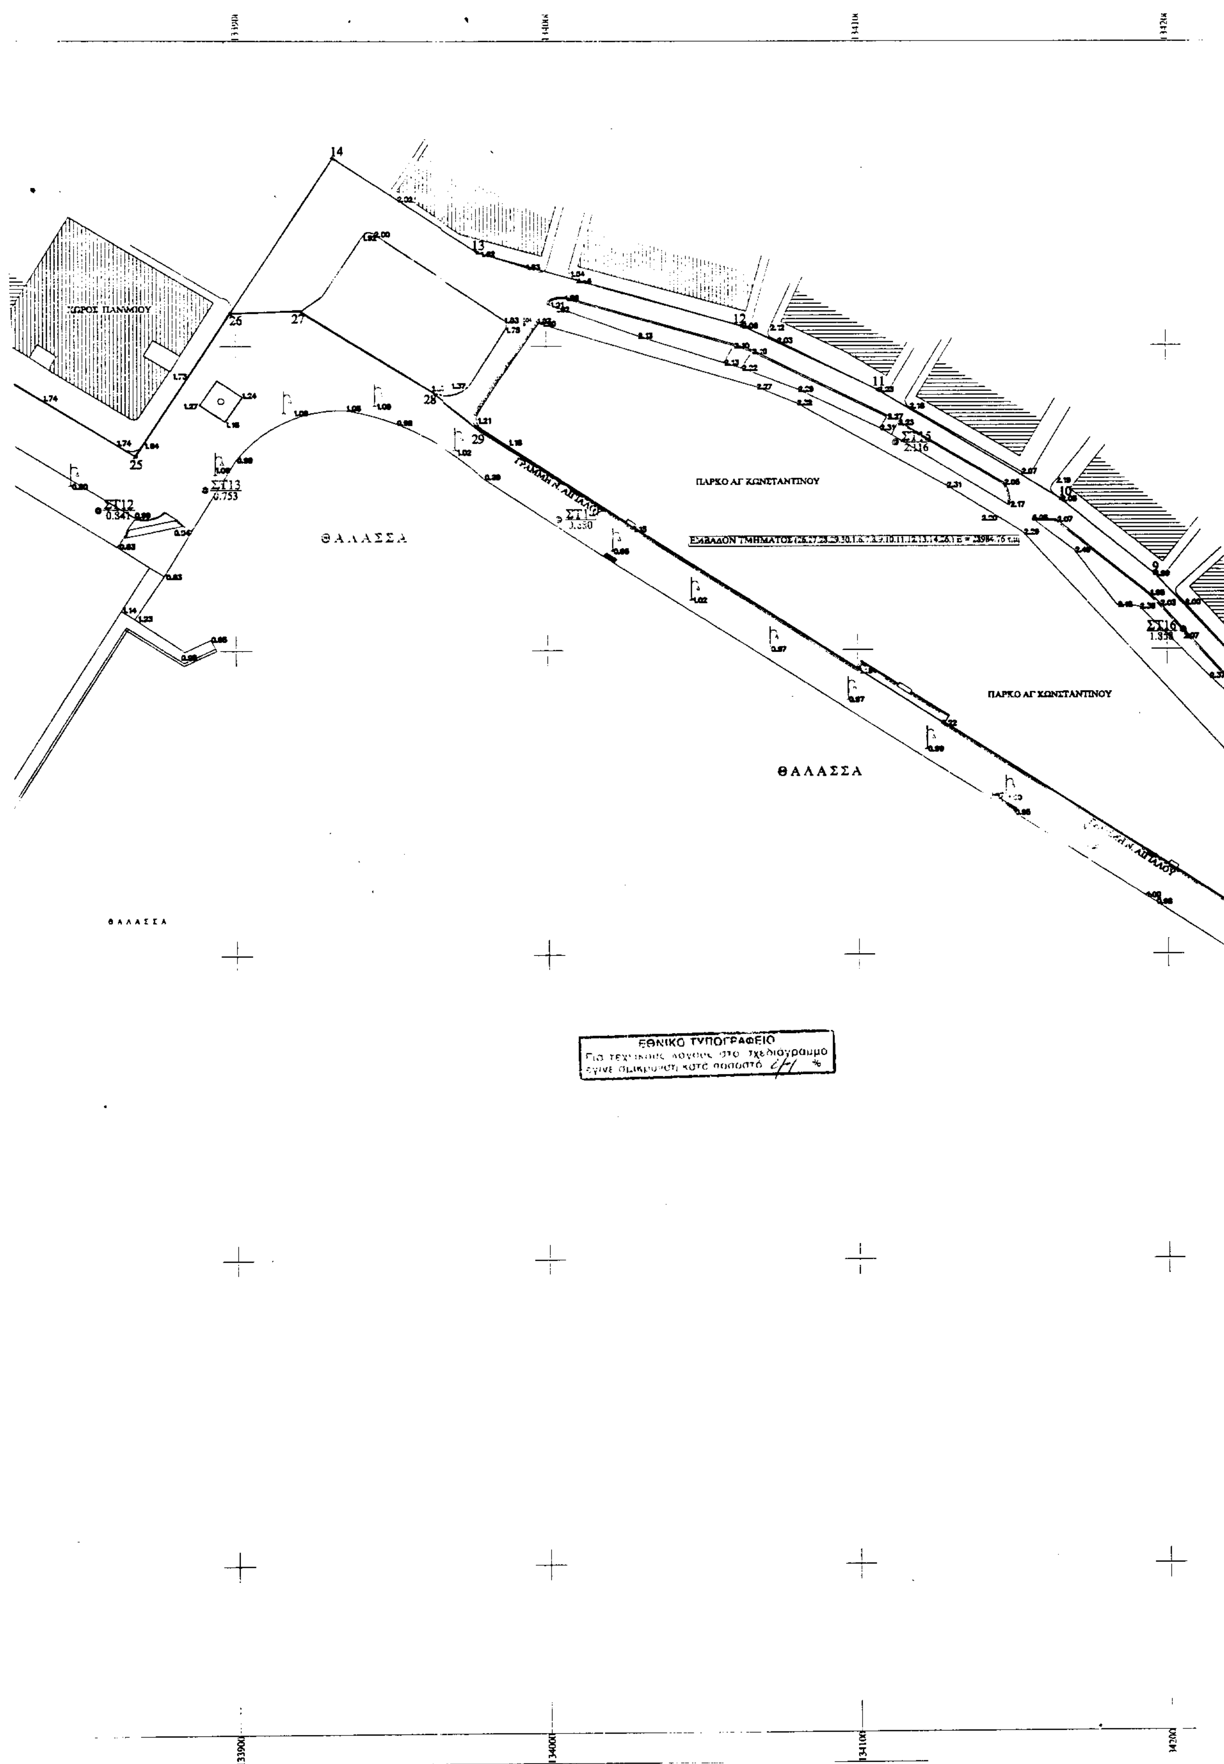

14
13
12
11
10
9
25
26
27
28
29
ΣΤ12
0.341
ΣΤ13
0.753
ΣΤ15
2.116
ΣΤ16
1.351
ΠΑΡΚΟ ΑΓ ΚΩΝΣΤΑΝΤΙΝΟΥ
ΘΑΛΑΣΣΑ
ΘΑΛΑΣΣΑ
ΠΑΡΚΟ ΑΓ ΚΩΝΣΤΑΝΤΙΝΟΥ
ΘΑΛΑΣΣΑ
ΕΘΝΙΚΟ ΤΥΠΟΓΡΑΦΕΙΟ
339000
340000
341000
342000

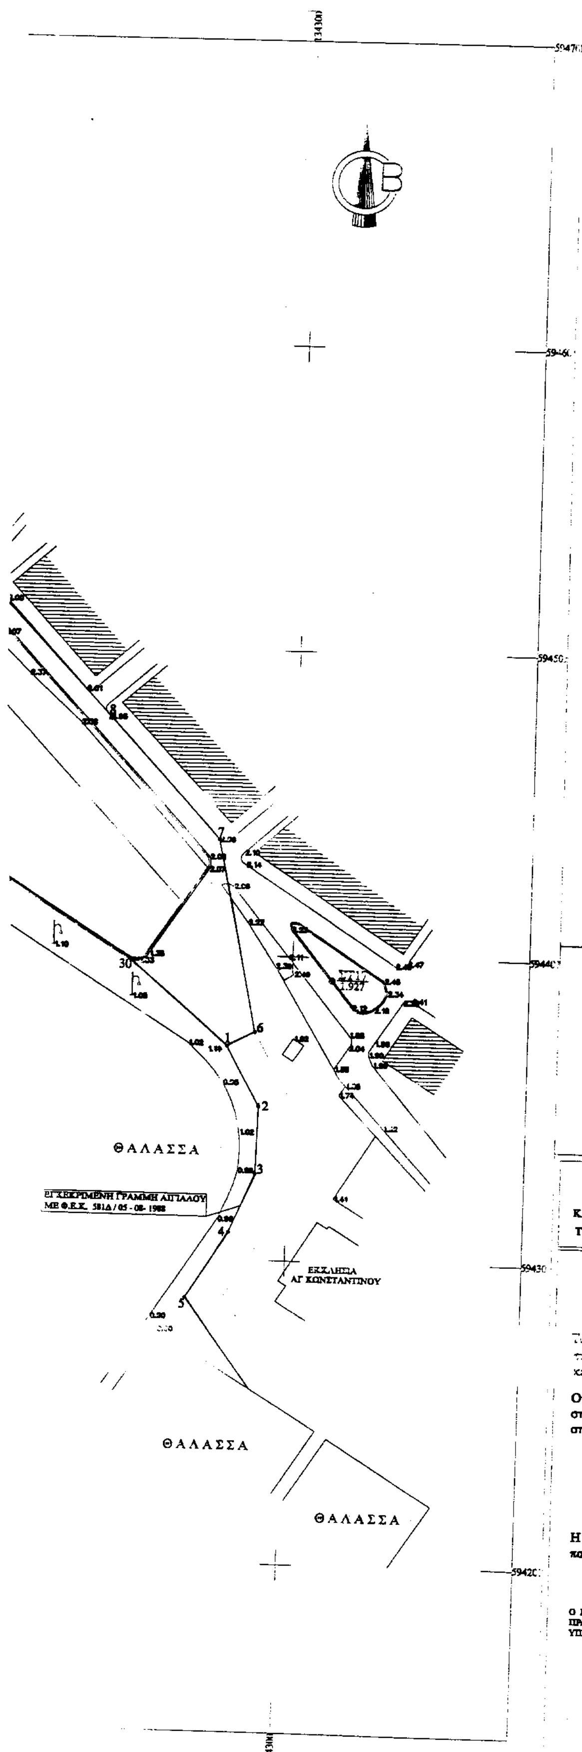

ΣΥΝΤ/ΝΕΣ ΤΡΙΓ/ΚΩΝ ΣΗΜΕΙΩΝ ΚΑΙ ΣΤΑΣΕΩΝ

ΟΝΟΜΑΣΙΑ	Χ	Ψ	Η
ΤΡΙΓΩΝ/ΚΟ ΣΙΛΟ	132854.76	594880.203	46.00
ΤΡΙΓΩΝ/ΚΟ ΓΟΡΙΤΣΑ	135983.174	594225.56	201.45
ΣΤΑΣΗ 11	133758.98	594608.04	0.921
ΣΤΑΣΗ 12	133856.29	594546.18	0.841
ΣΤΑΣΗ 13	133890.27	594552.79	0.753
ΣΤΑΣΗ 14	134003.74	594543.03	0.680
ΣΤΑΣΗ 15	134112.65	594568.06	2.116
ΣΤΑΣΗ 16	134205.30	594506.32	1.858
ΣΤΑΣΗ 17	134312.71	594392.34	1.927

ΠΙΝΑΚΑΣ ΣΥΝΤΕΤΑΓΜΕΝΩΝ ΚΟΡΥΦΩΝ ΟΡΙΟΓΡΑΜΜΗΣ ΑΙΓΙΑΛΟΥ

15	132881.62	595098.06	23	133414.47	594851.28
16	132891.13	595116.71	24	133679.40	594681.57
17	133092.82	595114.29	25	133868.21	594563.82
18	133149.45	595047.17	26	133898.43	594610.84
19	133153.65	595013.64	27	133920.89	594611.36
20	133165.54	594994.61	28	133962.91	594584.91
21	133199.50	594985.06	29	133978.80	594571.79
22	133236.85	594961.61	30	134247.09	594398.74

ΠΙΝΑΚΑΣ ΣΥΝΤΕΤΑΓΜΕΝΩΝ ΚΟΡΥΦΩΝ ΠΑΛΑΙΟΥ ΑΙΓΙΑΛΟΥ

1	134279.71	594370.19	8	134240.09	594477.16
			9	134196.11	594524.70
			10	134165.81	594549.22
			[illegible]	[illegible]	[illegible]
			12	134062.91	594606.47
[illegible]	[illegible]	[illegible]	[illegible]	[illegible]	[illegible]
7	134275.52	594437.74	14	133931.12	594661.71

ΕΜΒΑΔΟΝ ΤΜΗΜΑΤΟΣ (26.27.28.29.30.1.6.7.8.9.10.11.12.13.14.26.) Ε = 28984.76 τ.μ.

ΥΠΟΥΡΓΕΙΟ ΟΙΚΟΝΟΜΙΚΩΝ
ΚΤΗΜΑΤΙΚΗ ΥΠΗΡΕΣΙΑ Ν. ΜΑΓΝΗΣΙΑΣ

ΤΟΠΟΓΡΑΦΙΚΟ ΔΙΑΓΡΑΜΜΑ

ΚΑΘΟΡΙΣΜΟΥ ΟΡΙΩΝ ΑΙΓΙΑΛΟΥ - ΠΑΡΑΛΙΑΣ

ΠΕΡΙΟΧΗ ΠΑΡΑΛΙΑ ΒΟΛΟΥ
ΔΗΜΟΥ ΒΟΛΟΥ
ΝΟΜΟΥ ΜΑΓΝΗΣΙΑΣ

ΕΝΔΙΑΦΕΡΟΜΕΝΟΣ
ΛΙΜ. ΤΑΜΕΙΟ ΒΟΛΟΥ

ΑΝΑΔΟΧΟΣ ΜΕΛΕΤΗΤΗΣ	ΥΠΟΓΡΑΦΗ	ΗΜΕΡΟΜΗΝΙΑ ΣΥΝΤΑΞΗΣ	ΥΠΟΓΡΑΦΗ
ΚΑΡΑΚΑΝΤΕΣ ΠΑΝΑΓΙΩΤΗΣ ΤΟΠΟΓΡΑΦΟΣ ΜΗΧΑΝΙΚΟΣ	ΚΑΡΑΚΑΝΤΕΣ ΠΑΝΑΓΙΩΤΗΣ ΔΙΠΛ. ΤΟΠΟΓΡΑΦΟΣ ΜΗΧΑΝΙΚΟΣ ΕΘΝΙΚΟΥ ΜΕΤΣΟΒΙΟΥ ΠΟΛΥΤΕΧΝΕΙΟΥ ΜΕΛΟΣ Τ.Ε.Ε. ΑΡΙΘ. ΜΗΤΡΩΟΥ 48605 ΚΑΡΑΚΑΝΤΕΣ ΠΑΝΑΓΙΩΤΗΣ ΤΟΠΟΓΡΑΦΟΣ ΜΗΧΑΝΙΚΟΣ	ΜΑΙΟΣ 2001	

ΥΠΟΜΝΗΜΑ ΕΠΙΤΡΟΠΗΣ ΚΑΘΟΡΙΣΜΟΥ ΟΡΙΩΝ ΑΙΓΙΑΛΟΥ - ΠΑΡΑΛΙΑΣ

κόκκινη γραμμή - οριογραμμή Αιγιαλού
μπλέ γραμμή - οριογραμμή παλαιού Αιγιαλού

Το παρόν τοπογραφικό διάγραμμα συνοδεύει την από 15/05/2001 Έκθεση της επιτροπής καθορισμού ορίων Αιγιαλού και Παραλίας

Οι κορυφογραμμές εξασφαλίζονται όπως σημειώνεται στο διάγραμμα από σταθερά σημεία σε σύστημα ΕΓΣΑ '87

Η επιτροπή διεπίστωσε ότι υπάρχει παλαιός Αιγιαλός.

Η ΕΠΙΤΡΟΠΗ

Ο ΠΡΟΕΔΡΟΣ
ΠΡ/ΝΟΣ ΤΗΣ ΚΤΗΜΑΤΙΚΗΣ ΥΠΗΡΕΣΙΑΣ ΜΑΓΝΗΣΙΑΣ

ΤΑ ΜΕΛΗ

1. Ο ΛΙΜΕΝΑΡΧΗΣ
ΕΥΑΓΓΕΛΟΣ

2. Ο ΜΗΧ/ΚΟΣ ΤΗΣ Κ. Υ.
ΕΥΘΥΜΙΟΥ ΔΗΜΗΤΡΙΟΣ

ΘΕΩΡΗΘΗΚΕ
για την ακρίβεια της αποτύπωσης
Βόλος 15/05/2001

Ο ΜΗΧ/ΚΟΣ ΤΗΣ Κ. Υ. Ν. ΜΑΓΝΗΣΙΑΣ
ΕΥΘΥΜΙΟΥ ΔΗΜΗΤΡΙΟΣ
ΤΟΠΟΓΡΑΦΟΣ ΜΗΧΑΝΙΚΟΣ

ΤΡΙΓΩΝΟΜΕΤΡΙΚΗ ΕΞΑΡΤΗΣΗ : ΚΡΑΤΙΚΟ ΤΡΙΓΩΝΟΜΕΤΡΙΚΟ ΔΙΚΤΥΟ
ΥΨΟΜΕΤΡΙΚΗ ΑΦΕΤΗΡΙΑ : ΤΡΙΓ/ΤΡΙΚΟ ΣΙΛΟ ΜΕ Η = 46.00 μ.
ΜΕΘΟΔΟΣ ΑΠΟΤΥΠΩΣΗΣ : ΤΑΧΥΜΕΤΡΙΚΗ ΜΕ Ε.D.M.
ΧΡΟΝΟΛΟΓΙΑ ΑΠΟΤΥΠΩΣΗΣ : ΜΑΙΟΣ 2001

ΚΛΙΜΑΚΑ		ΑΡ. ΣΧΕΔΙΟΥ
1 : 1000	① ②	2